


8. TEILÄNDERUNG DES FLÄCHEN-NUTZUNGSPLANES DER STADT LORSCH

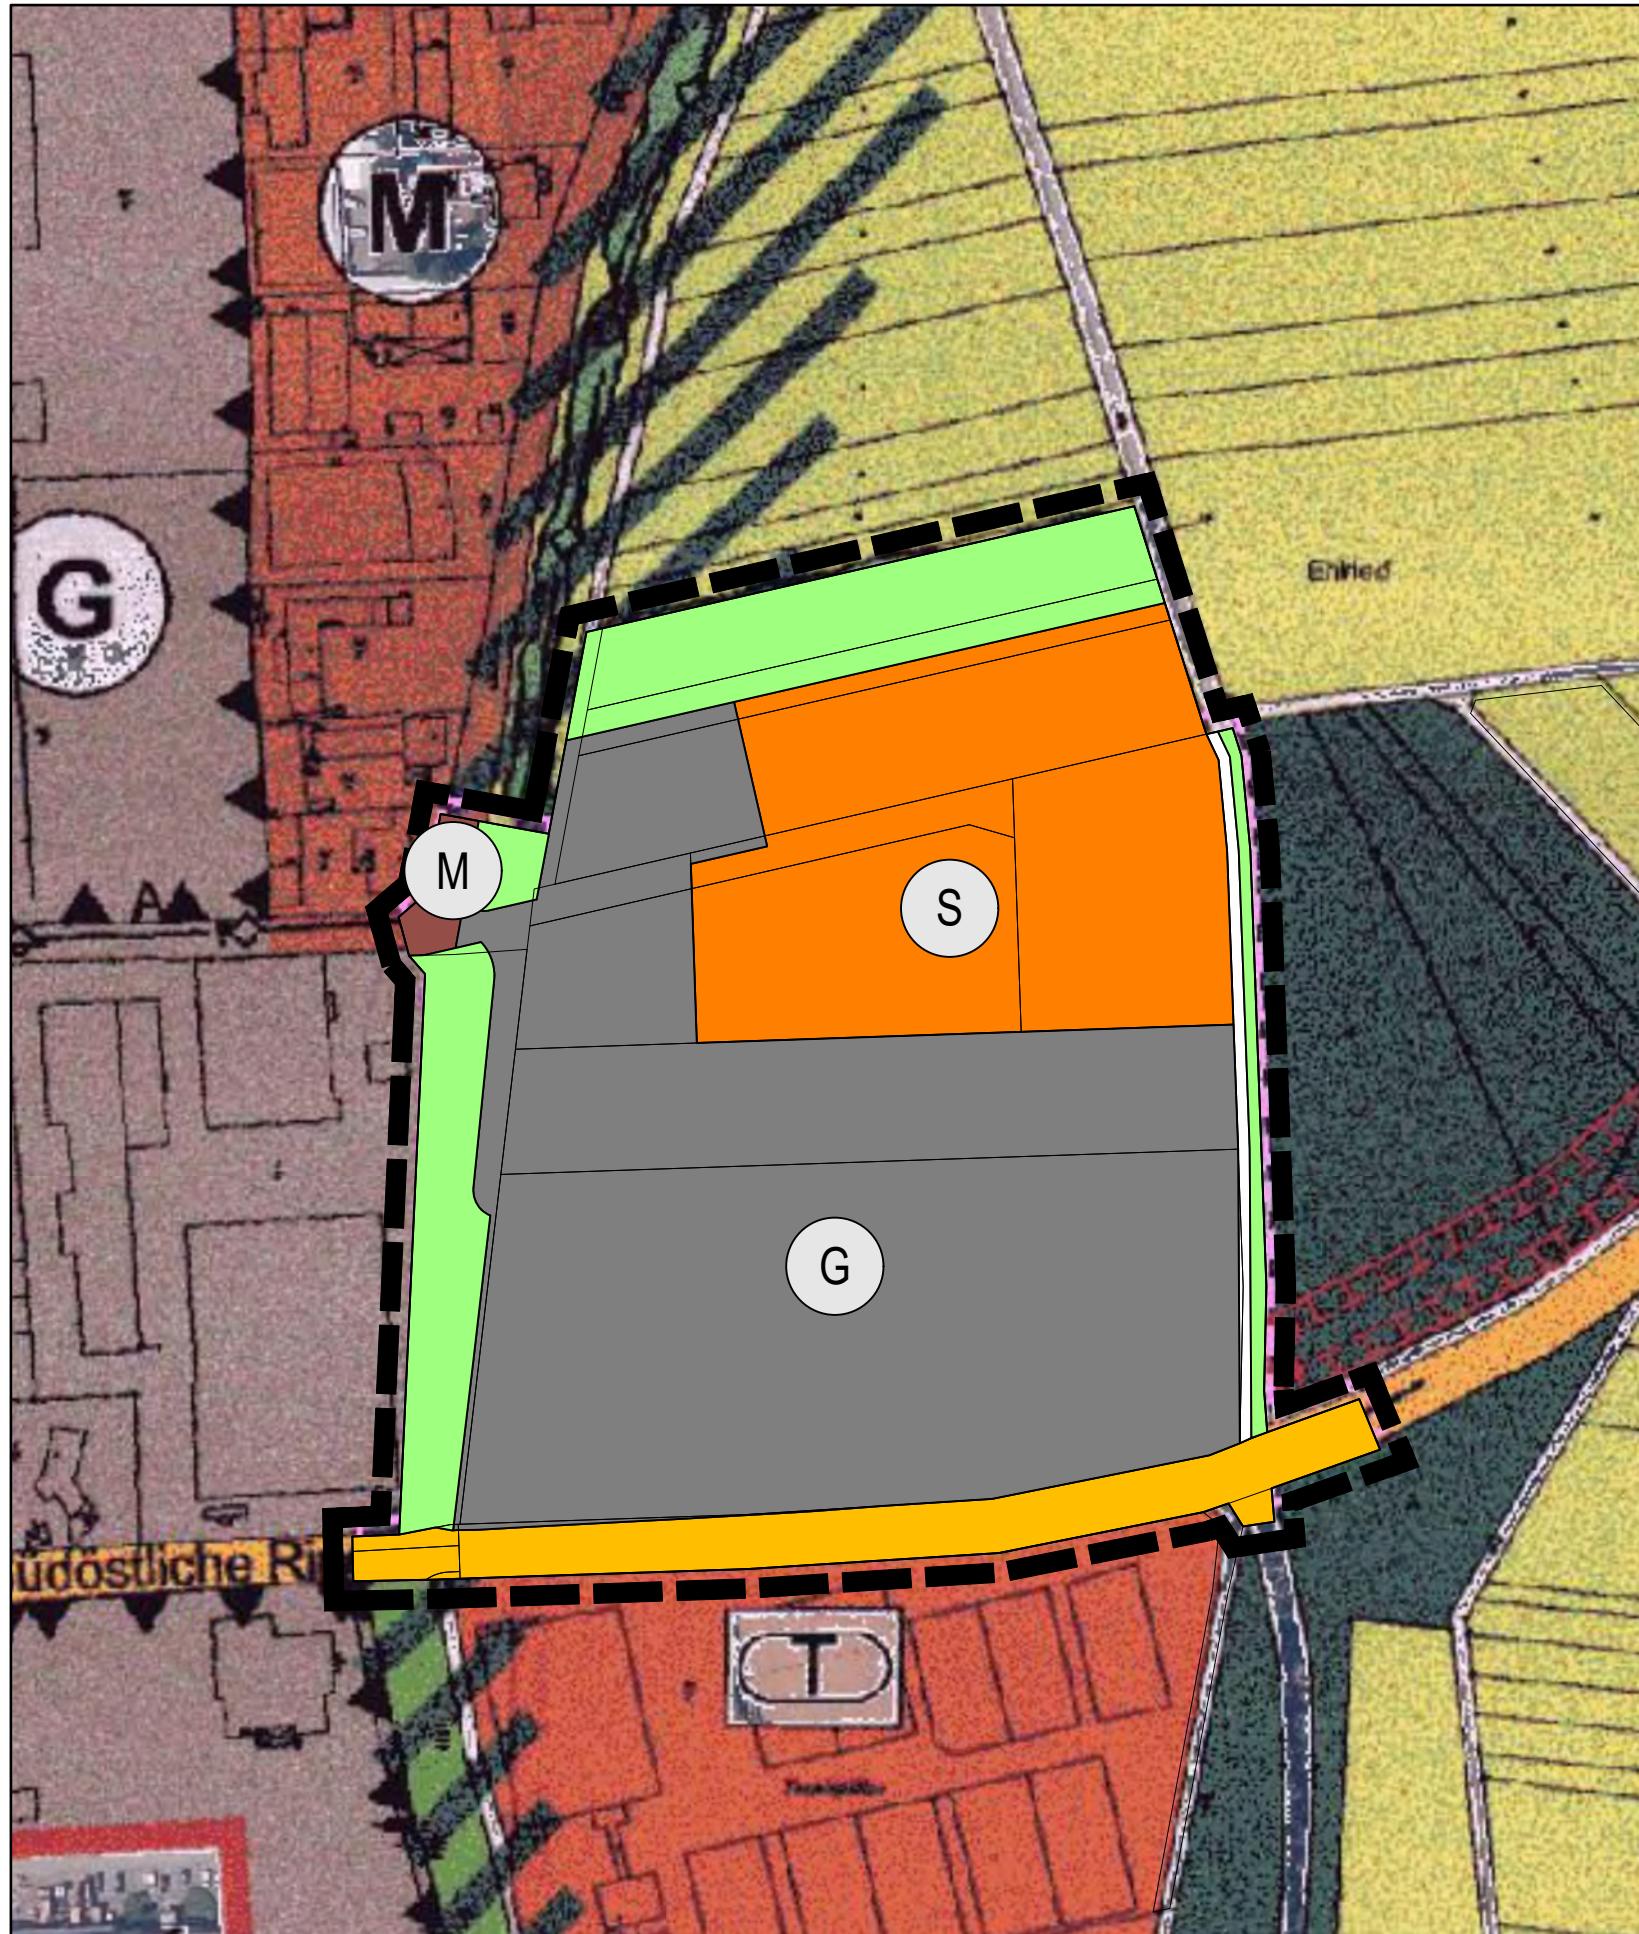

VERFAHRENSVERMERKE

1. Aufstellungsbeschluss gemäß § 2 Abs.1 BauGB 21.03.2024
2. Ortsübliche Bekanntmachung des Aufstellungsbeschlusses gemäß § 2 Abs.1 BauGB
3. Frühzeitige Beteiligung der Öffentlichkeit gemäß § 3 Abs.1 BauGB von bis
4. Frühzeitige Behörden- und Trägerbeteiligung gemäß § 4 Abs. 1 BauGB und Abstimmung der Planung mit den Nachbargemeinden gemäß § 2 Abs. 2 BauGB von bis
5. Über die während des frühzeitigen Beteiligungsverfahrens eingegangenen Stellungnahmen wurde in der Sitzung am abgewogen und entschieden.
6. Beschluss über die öffentliche Auslegung des Planentwurfs gemäß § 3 Abs. 2 BauGB und über die Durchführung der (regulären) Behörden- und Trägerbeteiligung gemäß § 4 Abs. 2 BauGB
7. Bekanntmachung der öffentlichen Auslegung gemäß § 3 Abs. 2 BauGB
8. Öffentliche Auslegung des Planentwurfs mit der dazugehörigen Begründung gemäß § 3 Abs. 2 BauGB von bis
9. (Reguläre) Behörden- und Trägerbeteiligung gemäß § 4 Abs. 2 BauGB mit Schreiben vom
10. Über die während den Beteiligungsverfahren eingegangenen Stellungnahmen wurde in der Sitzung am abgewogen und entschieden.
Die Abwägungsentscheidung wurde den Einsendern gemäß § 3 Abs. 2 Satz 4 mit Schreiben vom bekanntgegeben.
11. Gleichzeitig Beschlussfassung als Flächennutzungsplan - Änderung gemäß § 5 BauGB am
Lorsch, den _____
(Siegel)
12. Genehmigungsvermerk der höheren Verwaltungsbehörde gemäß § 6 Abs. 1 BauGB
13. Mit der ortsüblichen Bekanntmachung am wird die 8. Teiländerung des Flächennutzungsplans gemäß § 6 Abs. 5 Satz 2 BauGB wirksam.

Lorsch, den _____


(Siegel)

(Christian Schönung)
Bürgermeister

LEGENDE

BESTAND BAUFLÄCHEN	PLANUNG
	gewerbliche Bauflächen
	Sonderbauflächen "Gesundheit"
	gemischte Bauflächen
	Grünlächen
	Flächen für die Landwirtschaft
	Grünflächen
	Geltungsbereich des Änderungsplanes zum Flächennutzungsplan

ÜBERSICHTSLAGEPLAN

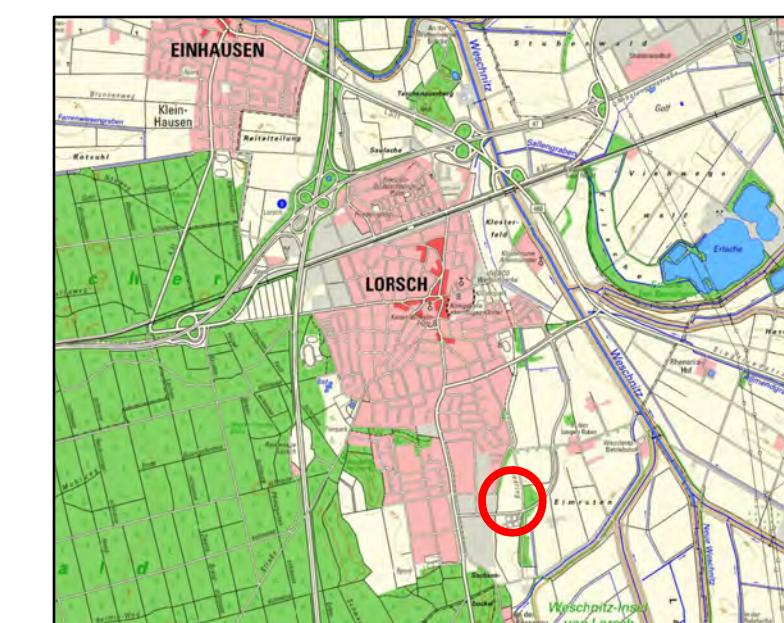

NORD

BAUH.	PROJ.NR.	FNP
Stadt Lorsch	22129	
PROJEKT	Vi	
GEZ.	MK	1:2000
PLAN	A3	DATUM 17.09.2025
BLGR.		
BAUH.		
PLANUNGSBÜRO		
PISKE		
Telefon 06 21 / 54 50 31		
info@piske.com www.piske.com		