


11. TEILÄNDERUNG DES FLÄCHEN- NUTZUNGSPLANES DER STADT LORSCH

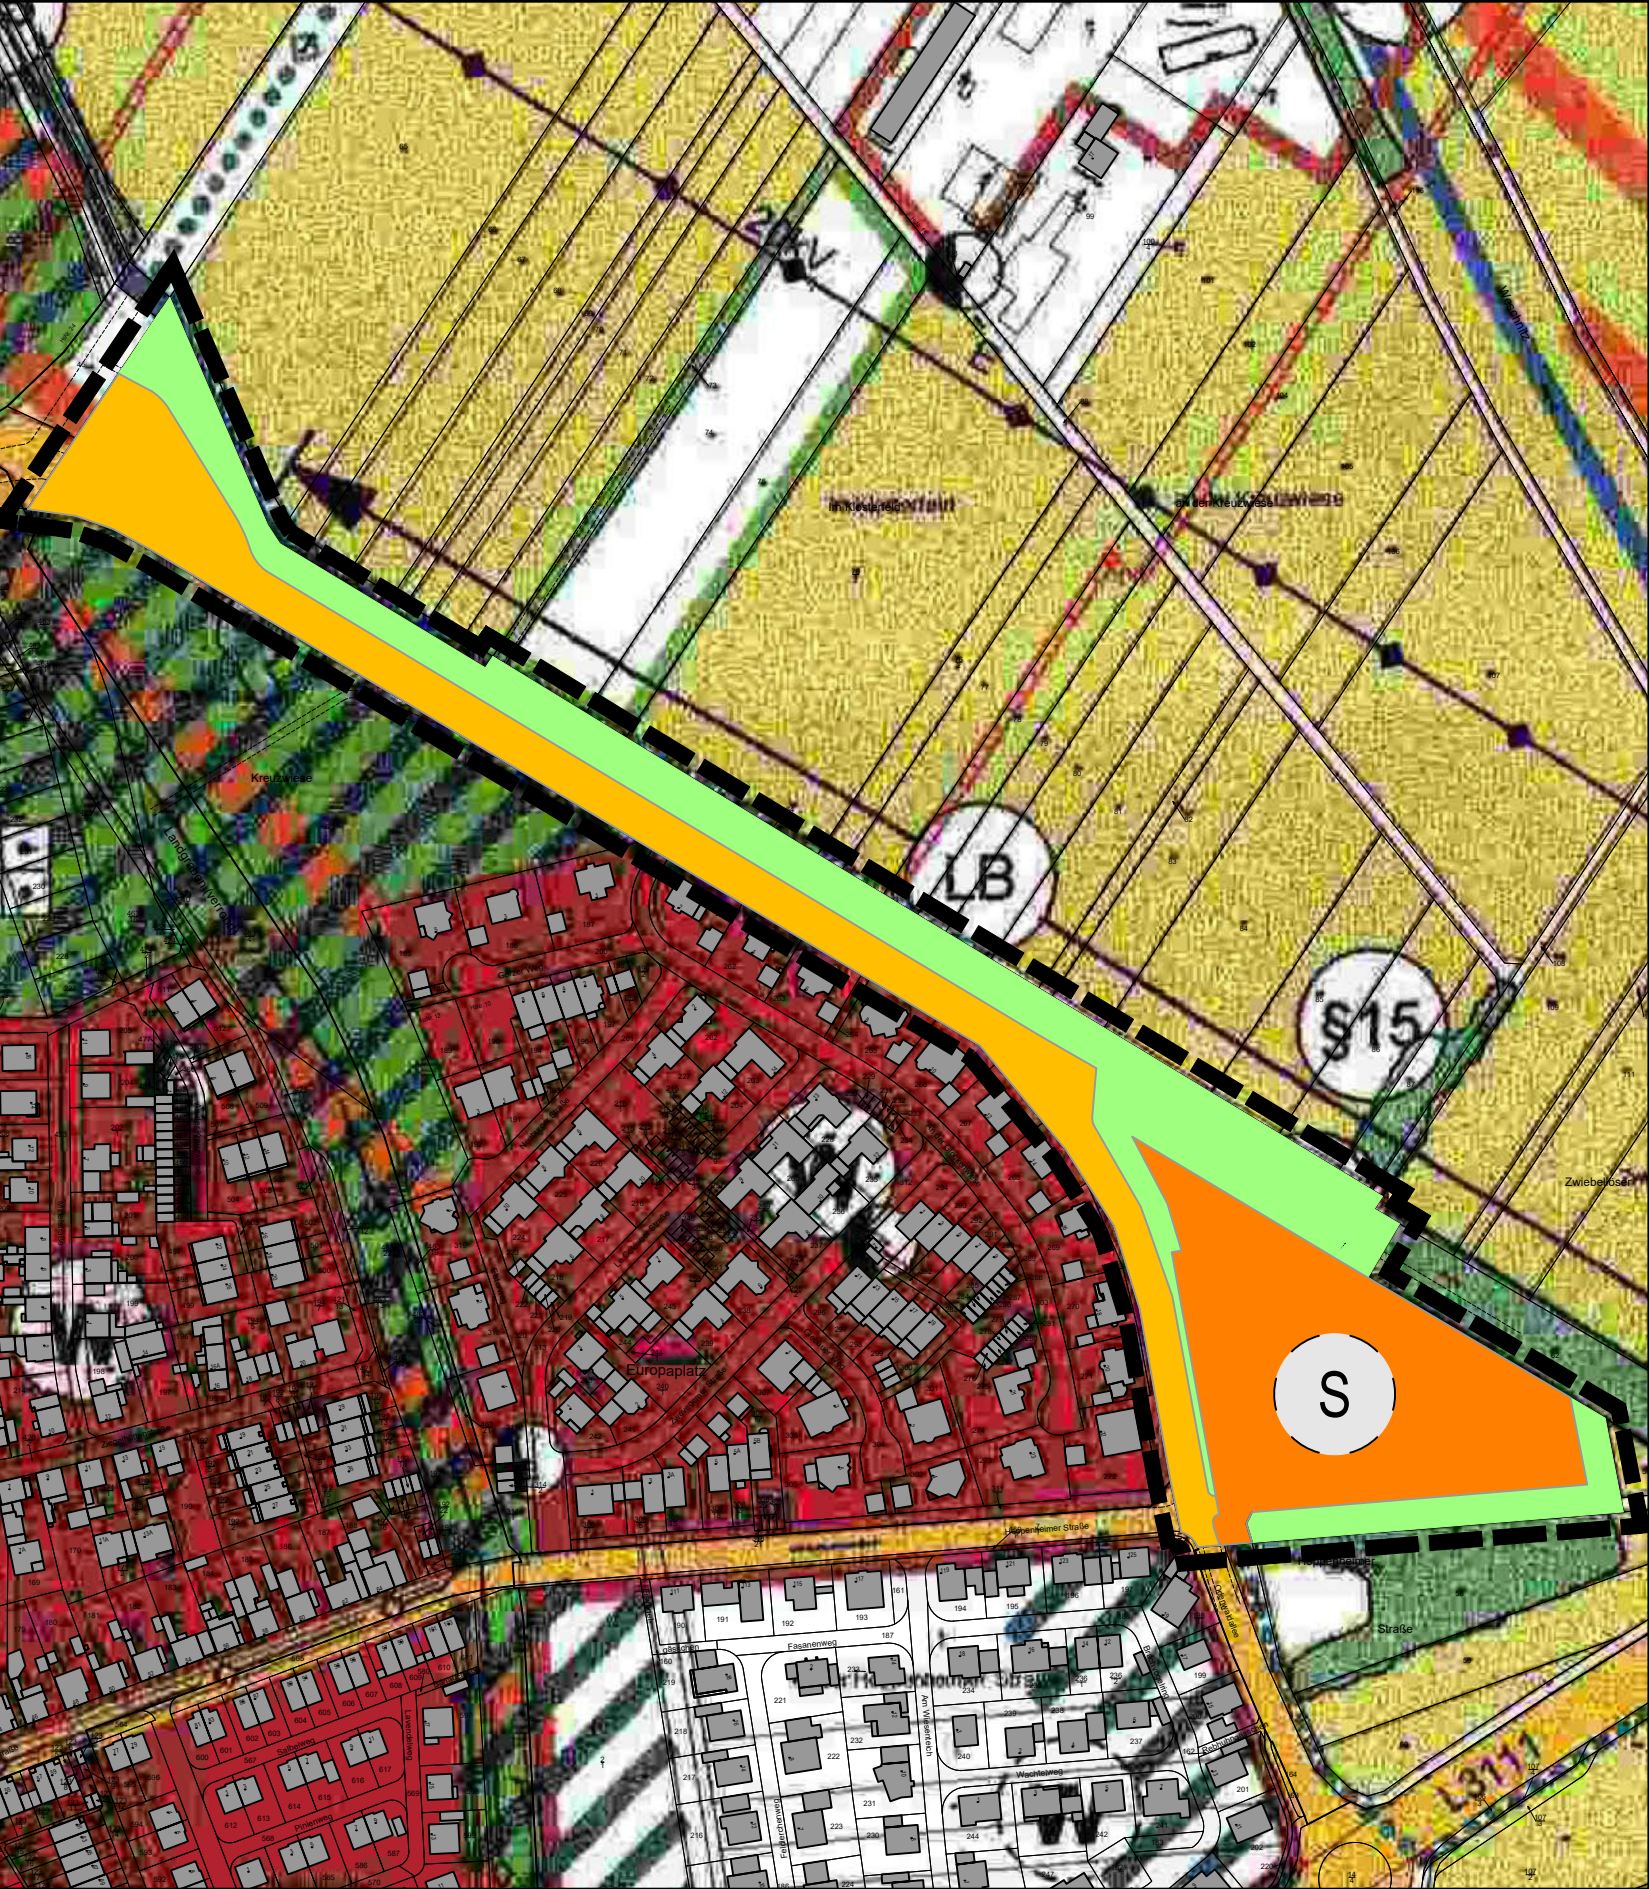

VERFAHRENSVERMERKE

- Aufstellungsbeschluss gemäß § 2 Abs.1 BauGB
- Ortsübliche Bekanntmachung des Aufstellungsbeschlusses gemäß § 2 Abs.1 BauGB
- Frühzeitige Beteiligung der Öffentlichkeit gemäß § 3 Abs.1 BauGB von bis
- Frühzeitige Behörden- und Trägerbeteiligung gemäß § 4 Abs. 1 BauGB und Abstimmung der Planung mit den Nachbargemeinden gemäß § 2 Abs. 2 BauGB von bis
- Über die während des frühzeitigen Beteiligungsverfahrens eingegangenen Stellungnahmen wurde in der Sitzung am abgewogen und entschieden.
- Beschluss über die öffentliche Auslegung des Planentwurfes gemäß § 3 Abs. 2 BauGB und über die Durchführung der (regulären) Behörden- und Trägerbeteiligung gemäß § 4 Abs. 2 BauGB
- Bekanntmachung der öffentlichen Auslegung gemäß § 3 Abs. 2 BauGB
- Öffentliche Auslegung des Planentwurfes mit der dazugehörigen Begründung gemäß § 3 Abs. 2 BauGB von bis
- (Reguläre) Behörden- und Trägerbeteiligung gemäß § 4 Abs. 2 BauGB mit Schreiben vom
- Über die während den Beteiligungsverfahren eingegangenen Stellungnahmen wurde in der Sitzung am abgewogen und entschieden.

Die Abwägungsentscheidung wurde den Einsendern gemäß § 3 Abs. 2 Satz 4 mit Schreiben vom bekanntgegeben.
- Gleichzeitig Beschlussfassung als Flächennutzungsplan - Änderung gemäß § 5 BauGB am
- Genehmigungsvermerk der höheren Verwaltungsbehörde gemäß § 6 Abs. 1 BauGB

13. Mit der ortsüblichen Bekanntmachung der erteilten Genehmigung am wird die 11. Teiländerung des Flächennutzungsplans gemäß § 6 Abs. 5 Satz 2 BauGB wirksam.

Lorsch, den _____

(Siegel)

(Christian Schöning)
Bürgermeister

LEGENDE

BESTAND

BAUFLÄCHEN

PLANUNG

S

Sonderbaufläche "Wohnmobilstellplatz/Bus- und PKW-Parkplatz"

VERKEHRSFLÄCHEN

Überörtliche und örtliche Hauptverkehrsstraße

FLÄCHEN FÜR DIE LANDWIRTSCHAFT


Flächen für die Landwirtschaft

GRÜNFLÄCHEN

Grünflächen

Geltungsbereich des Änderungsplanes zum Flächennutzungsplan

ÜBERSICHTSLAGEPLAN O.M.

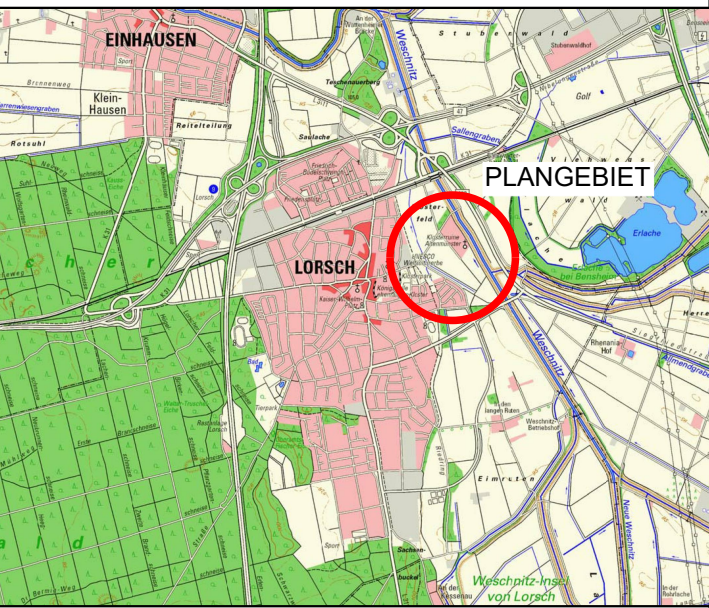

BAUHL.	Stadt Lorsch	PROJ.NR.	2323	PLAN.NR.	FNP
	11. Teiländerung des Flächennutzungsplanes der Stadt Lorsch	BEARB.	Vi		
PLAN	Flächennutzungsplan Änderungsplan	GEZ.	JS	MASSTB.	1:2000
		BLGR.	A3	DATUM	Juli 2025
BAUH.	Schlüsselnummer: 006-31-16-3029-002-072-11				